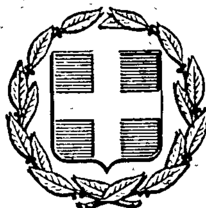


ΕΦΗΜΕΡΙΣ ΤΗΣ ΚΥΒΕΡΝΗΣΕΩΣ
ΤΗΣ ΕΛΛΗΝΙΚΗΣ ΔΗΜΟΚΡΑΤΙΑΣ

ΕΝ ΑΘΗΝΑΙΣ ΤΗι 30 ΑΥΓΟΥΣΤΟΥ 1979 | ΤΕΥΧΟΣ ΤΕΤΑΡΤΟΝ | ΑΡΙΘΜΟΣ ΦΥΛΛΟΥ 444

ΠΕΡΙΕΧΟΜΕΝΑ

ΔΙΑΤΑΓΜΑΤΑ

(1)

Περὶ δημιουργίας ζώνης παραλίας εἰς τὴν περιοχὴν «ΛΟΓΓΑΣ» Περουλάδων Ν. Κερκύρας, πρὸ ἰδιοκτησίας Δ. Αὐλωνίτη.

Ο ΠΡΟΕΔΡΟΣ
ΤΗΣ ΕΛΛΗΝΙΚΗΣ ΔΗΜΟΚΡΑΤΙΑΣ

Ἔχοντες ὑπ' ὄψει:

1. Τὰς διατάξεις τῶν παρ. 1 καὶ 2 τοῦ ἄρθρου 6 τοῦ Α.Ν. 2344/1946 «περὶ αἰδιαλοῦ καὶ παραλίας».

2. Τὴν ὑπ' ἀριθ. 820/28.5.1979 πρᾶξιν τῆς Τριμελοῦς ἐξ Ὑπουργῶν Ἐπιτροπῆς, τῆς συσταθείσης διὰ τῆς ὑπ' ἀριθ. 135/29.7.1974 πράξεως τοῦ Ὑπουργικοῦ Συμβουλίου.

3. Τὴν διατυπωθεῖσαν διὰ τοῦ ὑπ' ἀριθ. Φ.187.2/530/77/19.10.1977 ἐγγράφου, σύμφωνον γνώμην τοῦ Γενικοῦ Ἐπιτελείου Ναυτικοῦ καὶ

4. Τὴν ὑπ' ἀριθ. Δ.3676/932 ἀπὸ 26 Μαΐου 1978 κοινὴν ἀπόφασιν τοῦ Πρωθυπουργοῦ καὶ τοῦ Ὑπουργοῦ τῶν Οἰκονομικῶν «περὶ ἀναθέσεως ἁρμοδιοτήτων εἰς τοὺς Ὑπουργοὺς Οἰκονομικῶν», προτάσει τοῦ Ὑφυπουργοῦ Οἰκονομικῶν, ἀποφασίζομεν:

Ἄρθρον Μόνον.

Ἐγκρίνομεν, πρὸς προσαύξησιν τοῦ αἰγιαλοῦ, τὴν δημιουργίαν ζώνης παραλίας εἰς τὴν περιοχὴν «ΛΟΓΓΑΣ» Περουλάδων Ν. Κερκύρας, πρὸς ἰδιοκτησίας Δ. Αὐλωνίτη, ὡς ἡ ὁριογραμμὴ ταύτης καθωρίσθη ὑπὸ τῆς κατὰ τὸ ἄρθρον 5 τοῦ Α.Ν.263/68 Ἐπιτροπῆς καὶ ἐχαράχθη εἰς τὸ ἀπὸ 6.7.1976 διάγραμμα, ὑπὸ κλίμακα 1 : 500, τοῦ Μηχανικοῦ Ι. Ἀργυροῦ, θεωρηθὲν τὴν 12.10.1977 ὑπὸ τῆς Διευθύνσεως Τεχνικῶν Ὑπηρεσιῶν Νομοῦ Κερκύρας, τὸ συνοδεῦον τὴν ἀπὸ 16.4.1977 σχετικὴν ἔκθεσιν τῆς προαναφερθείσης Ἐπιτροπῆς.

Εἰς τὸν Ὑφυπουργὸν Οἰκονομικῶν ἀνατίθεμεν τὴν δημοσίευσιν καὶ ἐκτέλεσιν τοῦ παρόντος Διατάγματος.

Ἐν Ἀθήναις τῇ 10 Ἰουλίου 1979

Ο ΠΡΟΕΔΡΟΣ ΤΗΣ ΔΗΜΟΚΡΑΤΙΑΣ
ΚΩΝΣΤΑΝΤΙΝΟΣ Δ. ΤΣΑΤΣΟΣ

Ο ΥΦΥΠΟΥΡΓΟΣ ΟΙΚΟΝΟΜΙΚΩΝ
ΠΑΝΑΓΙΩΤΗΣ ΜΠΟΚΟΒΟΣ

ΑΠΑΛΛΟΤΡΙΩΣΕΙΣ

ΑΠΟΦΑΣΕΙΣ

Ἀριθ. Β. 952/923 (2)

Περὶ ἀναγκαστικῆς ἀπαλλοτριώσεως ἐκτάσεως στὴν περιοχὴ τοῦ Νομοῦ Κοζάνης, γιὰ τὴν ἀνάπτυξη καὶ λειτουργία τοῦ Ὀρυχείου Πτολεμαΐδος καὶ τῆς ἐξωτερικῆς ἀποθέσεως ἀγόνων τοῦ Νοτίου Πεδίου αὐτοῦ».

ΟΙ ΥΠΟΥΡΓΟΙ
ΟΙΚΟΝΟΜΙΚΩΝ
ΚΑΙ ΒΙΟΜΗΧΑΝΙΑΣ ΚΑΙ ΕΝΕΡΓΕΙΑΣ

Ἔχοντας ὑπόψη:

1. Τὶς διατάξεις τοῦ Ν.Δ.797/1971 «περὶ ἀναγκαστικῶν ἀπαλλοτριώσεων», σὲ συνδυασμὸ μὲ τὶς διατάξεις τοῦ Β.Δ. 139/1971 «περὶ τῆς ἁρμοδιότητος τῶν Νομαρχῶν πρὸς κήρυξιν ἀναγκαστικῶν τινῶν ἀπαλλοτριώσεων».

2. Τὶς διατάξεις τῆς παρ. 2 τοῦ ἄρθρου 4 τοῦ Νόμου 1468/1950 «περὶ ἱδρύσεως Δημοσίας Ἐπιχειρήσεως Ἠλεκτρισμοῦ» καθὼς τροποποιήθηκε καὶ συμπληρώθηκε μεταγενέστερα δυνάμει τοῦ Α.Ν.1672/1951, ὁ ὁποῖος κυρώθηκε μὲ τὸ Νόμο ἀριθ. 2113/1952.

3. Τὶς διατάξεις τοῦ ἄρθρου 9 τοῦ Α.Ν.1566/1950 «περὶ κυρώσεως τῆς μετὰ τοῦ Οἴκου «EBASCO» συναφθείσης τὴν 20ην Ἰουλίου 1950 συμβάσεως κ.λ.π.», καθὼς οἱ διατάξεις αὐτὲς ἔχουν κυρωθεῖ, τροποποιηθεῖ καὶ συμπληρωθεῖ μὲ τὸ Νόμο ἀριθ. 1633/1951.

4. Τὴν ἀπόφαση τοῦ Διοικητικοῦ Συμβουλίου τῆς Δημοσίας Ἐπιχειρήσεως Ἠλεκτρισμοῦ ἀριθ. 43/1979, τὴν ὁποία ἔλαβε κατὰ τὴν συνεδρίασή του ἀριθ. 8/7.2.1979, ἀποφασίζουμε:

Κηρύσσουμε τὴν ἀναγκαστικὴ ἀπαλλοτρίωση, λόγῳ Δημόσιας ὠφέλειας καὶ εἰδικότερα γιὰ τὴν ἀνάπτυξη καὶ λειτουργία τοῦ Ὀρυχείου Πτολεμαΐδος καὶ τῆς ἐξωτερικῆς ἀποθέσεως ἀγόνων τοῦ Νοτίου Πεδίου αὐτοῦ, ἐκτάσεως ἐμβαδοῦ 2.117.781,75 μ2, ποὺ βρίσκεται στὶς κτηματικὲς περιοχὲς τῶν Κοινοτήτων Χαραυγῆς καὶ Ἐξοχῆς τοῦ Νομοῦ Κοζάνης καὶ ἐμφαίνεται μὲ τὰ στοιχεῖα Λστ' καὶ Λζ' στὸ ἀπὸ Μάϊο τοῦ 1978 ἁπλοῦν διάγραμμα ὁριζοντιογραφίας Δ.Ε.Η. ἀριθ. 3318/1160, ποὺ ἔχει θεωρηθεῖ, μὲ ἡμερομηνία 23.3.1979, ἀπὸ τὸν ἁρμόδιο Διευθυντὴ τοῦ Ὑπουργείου Βιομηχανίας καὶ Ἐνεργείας.

Ἡ ἀπαλλοτρίωση κηρύσσεται μὲ τὶς διατάξεις τοῦ ἄρθρου 2 παρ. 2 τοῦ Ν.Δ.797/1971, λόγῳ τῆς ἰδιαίτερης σημασίας ποὺ ἔχει γιὰ τὴν οἰκονομία τῆς Χώρας.

Ἡ προθεσμία γιὰ τὴ σύνταξη τοῦ κτηματολογικοῦ διαγράμματος καὶ πίνακα ὁρίζεται σὲ ἕξι μῆνες ἀπὸ τὴ δημοσίευση τῆς ἀπαλλοτριωτικῆς πράξεως.

Ἡ ἀπαλλοτρίωση κηρύσσεται ὑπὲρ τῆς Δημοσίας Ἐπιχειρήσεως Ἠλεκτρισμοῦ καὶ μὲ δαπάνη της.

Ἡ ἀπόφαση αὐτὴ νὰ δημοσιευθεῖ στὴν Ἐφημερίδα τῆς Κυβερνήσεως.

Ἀθῆναι 28, Ἰουνίου 1979

ΟΙ ΥΠΟΥΡΓΟΙ
ΥΦΥΠΟΥΡΓΟΣ ΟΙΚΟΝΟΜΙΚΩΝ — ΒΙΟΜΗΧΑΝΙΑΣ ΚΑΙ ΕΝΕΡΓΕΙΑΣ ΥΦ)ΡΓΟΣ
ΠΑΝΑΓΙΩΤΗΣ ΜΠΟΚΟΒΟΣ — ΜΙΛΤΙΑΔΗΣ ΕΒΕΡΤ

ΑΝΑΚΟΙΝΩΣΕΙΣ

Ἀριθ. 15251 (3)

Περὶ ἀνακοινώσεως καταθέσεως ἀποζημιώσεως ἀναγκαστικῆς ἀπαλλοτριώσεως ὑπὸ τοῦ Συνδέσμου Κοινοτήτων Δερβενίου—Λυγιᾶς στὸ Ν. Κορινθίας.

Ο ΝΟΜΑΡΧΗΣ ΚΟΡΙΝΘΙΑΣ

Μὲ τὸ 552685/18.8.1979 Γραμμάτιο Συστάσεως Παρακαταθήκης τοῦ Ταμείου Παρακαταθηκῶν καὶ Δανείων, ἐγινε παρακατάθεσις ποσοῦ δρχ. 10.343.380 ὑπὲρ τῶν δικαιούχων τῆς κηρυχθείσης μὲ τὴν ἀπόφαση τοῦ Νομάρχη Κορινθίας ἀριθ. 4019/3.3.1977 (ΦΕΚ 77/14.3.1977 τ. Δ'), ἀναγκαστικῆς ἀπαλλοτριώσεως ὑπὸ τοῦ Συνδέσμου Κοινοτήτων Δερβενίου—Λυγιᾶς τῶν ἀρδευτικῶν δικαιωμάτων χρησιούχων ἐπὶ τῶν πηγῶν «Καράνικα — Σωποτοῦ».

Ἀπόφαση Καθορισμοῦ τιμῆς μονάδος Μονομελοῦς Πρωτοδικείου Κορίνθου ἀριθ. 110/1978.

Κόρινθος, 21 Αὐγούστου 1979

Ὁ Νομάρχης
ΧΡ. ΓΟΥΛΑΣ

ΠΟΛΕΟΔΟΜΙΑ

(4)

Περὶ καθορισμοῦ τῶν ὅρων καὶ περιορισμῶν δομήσεως ἐγκριθέντος χώρου πρὸς ἀνέγερσιν Σχολείου εἰς περιοχὴν τοῦ ρυμοτομικοῦ σχεδίου Ναυπλίου (Ἀργολίδος).

Ο ΠΡΟΕΔΡΟΣ
ΤΗΣ ΕΛΛΗΝΙΚΗΣ ΔΗΜΟΚΡΑΤΙΑΣ

Ἔχοντες ὑπ' ὄψει:

1. Τὰς διατάξεις τοῦ ἀπὸ 17 Ἰουλίου 1923 Ν.Δ/τος «περὶ σχεδίων πόλεων κ.λπ.», ὡς μεταγενεστέρως ἐτροποποιήθησαν καὶ συνεπληρώθησαν καὶ εἰδικώτερον τοῦ ἄρθρου 9 αὐτοῦ.

2. Τὰς διατάξεις τοῦ Ν.Δ. 8/1973 «περὶ Γ.Ο.Κ.», ὡς ἐτροποποιήθη διὰ τοῦ Ν.Δ. 205/74 (ΦΕΚ 363/α) καὶ εἰδικώτερον τῶν ἄρθρων 34 (παρ. 1) καὶ 35 (παρ. 5β) αὐτοῦ.

3. Τὴν ὑπ' ἀριθ. ΕΔ2α/04/20/Φ.Θ.2.1.1./1979 κοινὴν ἀπόφασιν τοῦ Πρωθυπουργοῦ καὶ τοῦ Ὑπουργοῦ Δημοσίων Ἔργων «περὶ ἀντικαταστάσεως τῆς ὑπ' ἀριθ. ΕΔ2α/04/59/Φ.Θ.2.1.1./1978 ἀποφάσεως «περὶ μεταβιβάσεως ἁρμοδιοτήτων τοῦ Ὑπουργοῦ Δημοσίων Ἔργων εἰς τὸν Ὑφυπουργὸν τοῦ αὐτοῦ Ὑπουργείου» (ΦΕΚ 103Β).

4. Τὴν ὑπ' ἀριθ. 455/1978 γνωμοδότησιν τοῦ Συμβουλίου Δημοσίων Ἔργων (Τμῆμα Οἰκισμοῦ).

5. Τὴν ὑπ' ἀριθ. 663/1979 γνωμοδότησιν τοῦ Συμβουλίου τῆς Ἐπικρατείας, προτάσει τοῦ ἐπὶ τῶν Δημοσίων Ἔργων Ὑφυπουργοῦ, ἀπεφασίσαμεν:

Ἄρθρον Μόνον.

Οἱ ὅροι καὶ περιορισμοὶ δομήσεως τοῦ χώρου τοῦ καθορισθέντος δι' ἀνέγερσιν Σχολείου διὰ τῆς ὑπ' ἀριθ. Γ.35376/2803/7.12.1978 ἀποφάσεως τοῦ Ὑφυπουργοῦ Δημ. Ἔργων «περὶ τροποποιήσεως τοῦ ρυμοτομικοῦ σχεδίου Ναυπλίου (Ἀργολίδος) δι' ἐπαυξήσεως καθορισθέντος χώρου δι' ἀνέγερσιν Σχολείου» (ΦΕΚ 77/Δ/6.2.79), ὁρίζονται ὡς ἀκολούθως:

1. Οἰκοδομικὸν σύστημα: Πανταχόθεν ἐλεύθερον.
2. Μέγιστον ποσοστὸν καλύψεως τριάκοντα ἐπὶ τοῖς ἑκατὸν (30%) τῆς ἐπιφανείας τοῦ χώρου.
3. Συντελεστὴς δομήσεως τέσσαρα δέκατα (0,4).
4. Μέγιστος ἐπιτρεπόμενος ἀριθμὸς ὀρόφων τοῦ κτιρίου δύο (2) μὲ μέγιστον ὕψος αὐτοῦ ὀκτὼ (8) μέτρα. Εἰς περίπτωσιν κατασκευῆς στέγης τὸ ὕψος χὰ προσαυξάνεται κατὰ ἓν καὶ ἥμισυ (1,5) μέτρον.
5. Τὸ ἀνεγερθησόμενον κτίριον δέον νὰ ἀπέχῃ ἐκ τῶν ρυμοτομικῶν γραμμῶν δύο καὶ ἥμισυ (2,5) μέτρα.

Εἰς τὸν αὐτὸν ἐπὶ τῶν Δημοσίων Ἔργων Ὑφυπουργὸν ἀνατίθεμεν τὴν δημοσίευσιν καὶ ἐκτέλεσιν τοῦ παρόντος Διατάγματος.

Ἐν Ἀθήναις τῇ 24 Ἰουλίου 1979

Ο ΠΡΟΕΔΡΟΣ ΤΗΣ ΔΗΜΟΚΡΑΤΙΑΣ
ΚΩΝΣΤΑΝΤΙΝΟΣ Δ. ΤΣΑΤΣΟΣ

Ο ΥΦΥΠΟΥΡΓΟΣ ΔΗΜΟΣΙΩΝ ΕΡΓΩΝ
ΣΤΕΦΑΝΟΣ ΜΑΝΟΣ

(5)

Περὶ καθορισμοῦ τῶν ὅρων καὶ περιορισμῶν δομήσεως ἐγκριθέντος χώρου πρὸς ἀνέγερσιν Σχολείου εἰς περιοχὴν τοῦ ρυμοτομικοῦ σχεδίου Παλαιᾶς Φωκαίας (Ἀττικῆς).

Ο ΠΡΟΕΔΡΟΣ ΤΗΣ ΕΛΛΗΝΙΚΗΣ ΔΗΜΟΚΡΑΤΙΑΣ

Ἔχοντες ὑπ' ὄψει :

1. Τὰς διατάξεις τοῦ ἀπὸ 17 Ἰουλίου 1923 Ν.Δ/τος «περὶ σχεδίων πόλεων κ.λπ.», ὡς μεταγενεστέρως ἐτροποποιήθησαν καὶ συνεπληρώθησαν εἰδικώτερον τοῦ ἄρθρου 9 αὐτοῦ.

2. Τὰς διατάξεις τοῦ Ν.Δ. 8/1973 «περὶ Γ.Ο.Κ. » ὡς ἐτροποποιήθη διὰ τοῦ Ν.Δ. 205/74 (ΦΕΚ 363/Α) καὶ εἰδικώτερον τῶν ἄρθρων 34 (παρ. 1) καὶ 35 (παρ. 5β) αὐτοῦ.

2. Τὰς διατάξεις τοῦ Ν.Δ. 8/1973 «περὶ Γ.Ο.Κ.» ὡς ἐτροποποιήθη διὰ τοῦ Ν.Δ. 205/1974 (ΦΕΚ 363/Α) καὶ εἰδικώτερον τῶν ἄρθρων 34 (παρ. 1) καὶ 35 (παρ. β5) αὐτοῦ.

3. Τὴν ὑπ' ἀριθ. ΕΔ2α/04/20/Φ.Θ.2.1.1./31.1.79 κοινὴν ἀπόφασιν τοῦ Πρωθυπουργοῦ καὶ τοῦ Ὑπουργοῦ Δημοσίων Ἔργων «περὶ ἀντικαταστάσεως τῆς ὑπ' ἀριθ. ΕΔ2/α/04/59/Φ.Θ.2.1.1./1978 ἀποφάσεως «περὶ μεταβιβάσεως ἁρμοδιοτήτων τοῦ Ὑπουργοῦ Δημοσίων Ἔργων εἰς τὸν Ὑφυπουργὸν τοῦ αὐτοῦ Ὑπουργείου» (ΦΕΚ 106/Β).

4. Τὴν ὑπ' ἀριθ. 110/79 γνωμοδότησιν τοῦ Συμβουλίου Δημοσίων Ἔργων (Τμῆμα Οἰκισμοῦ).

5. Τὴν ὑπ' ἀριθ. 664/1979 γνωμοδότησιν τοῦ Συμβουλίου τῆς Ἐπικρατείας, προτάσει τοῦ ἐπὶ τῶν Δημοσίων Ἔργων Ὑφυπουργοῦ ἀπεφασίσαμεν :

Ἄρθρον Μόνον.

Οἱ ὅροι καὶ περιορισμοὶ δομήσεως τοῦ χώρου τοῦ καθορισθέντος δι' ἀνέγερσιν Σχολείου διὰ τῆς ὑπ' ἀριθ. Γ.9228/561/19.3.1979 ἀποφάσεως τοῦ Ὑφυπουργοῦ Δημοσίων Ἔργων «περὶ ἐπεκτάσεως τοῦ ρυμοτομικοῦ σχεδίου Παλαιᾶς Φωκαίας (Ἀττικῆς) διὰ τοῦ καθορισμοῦ χώρου δι' ἀνέγερσιν Σχολείου» (ΦΕΚ 197/Δ/2.4.1979), ὁρίζονται ὡς ἀκολούθως :

1. Οἰκοδομικὸν σύστημα : Πανταχόθεν ἐλεύθερον.
2. Μέγιστον ποσοστὸν καλύψεως τριάκοντα ἐπὶ τοῖς ἑκατὸν (30%) τῆς ἐπιφανείας τοῦ χώρου.
3. Συντελεστὴς δομήσεως ἕξ δέκατα (0,6).
4. Μέγιστος ἐπιτρεπόμενος ἀριθμὸς ὀρόφων τῶν κτιρίων δύο (2) μὲ μέγιστον ὕψος αὐτῶν ἐννέα (9) μέτρα.
5. Τὰ ἀνεγερθησόμενα κτίρια δέον νὰ ἀπέχουν ἐκ τῶν πέριξ ρυμοτομικῶν γραμμῶν ἕξ (6) μέτρα τοὐλάχιστον.

Εἰς τὸν αὐτὸν ἐπὶ τῶν Δημοσίων Ἔργων Ὑφυπουργὸν ἀνατίθεμεν τὴν δημοσίευσιν καὶ ἐκτέλεσιν τοῦ παρόντος Διατάγματος.

Ἐν Ἀθήναις τῇ 24 Ἰουλίου 1979

Ο ΠΡΟΕΔΡΟΣ ΤΗΣ ΔΗΜΟΚΡΑΤΙΑΣ
ΚΩΝΣΤΑΝΤΙΝΟΣ Δ. ΤΣΑΤΣΟΣ

Ο ΥΦΥΠΟΥΡΓΟΣ ΔΗΜΟΣΙΩΝ ΕΡΓΩΝ
ΣΤΕΦΑΝΟΣ ΜΑΝΟΣ

(6)

Περὶ τροποποιήσεως τοῦ ρυμοτομικοῦ σχεδίου Καβάλας.

Ο ΠΡΟΕΔΡΟΣ ΤΗΣ ΕΛΛΗΝΙΚΗΣ ΔΗΜΟΚΡΑΤΙΑΣ

Ἔχοντες ὑπ' ὄψει τὰς διατάξεις τοῦ ἀπὸ 17 Ἰουλίου 1923 Ν.Δ/τος «περὶ σχεδίων πόλεων κ.λ.π.», ὡς μεταγενεστέρως ἐτροποποιήθησαν καὶ συνεπληρώθησαν καὶ εἰδικώτερον τῶν ἄρθρων 3, 9, 29 καὶ 70 αὐτοῦ, τοῦ Ν. 8/1973 «περὶ Γ.Ο.Κ.» ὡς ἐτροποποιήθη διὰ τοῦ Ν.Δ. 205/1974 (ΦΕΚ 363/Α) καὶ εἰδικώτερον τῶν ἄρθρων 34 (παρ. 1) καὶ 35 (παρ. 5β) αὐτοῦ, τοῦ ἀπὸ 8.9.1923 Δ/τος «περὶ καθορισμοῦ τῆς κατὰ τὸ ἄρθρον 3 τοῦ ἀπὸ 17.7.1923 Ν.Δ/τος «περὶ σχεδίων πόλεων κ.λπ.» προθεσμίας ΦΕΚ 257/Α) καὶ τὸ ὅτι ἡ κατὰ τὸ Δ/γμα αὐτὸ προθεσμία παρῆλθεν ἄπρακτος, καὶ ἰδόντες τὴν ὑπ' ἀριθ. ΕΔ2α/04/20/Φ.Θ.2.1.1./31.1.79 κοινὴν ἀπόφασιν τοῦ Πρωθυπουργοῦ καὶ τοῦ Ὑπουργοῦ Δημοσίων Ἔργων «περὶ ἀντικαταστάσεως τῆς ὑπ' ἀριθ.ΕΔ2/α/04/59/Φ.Θ.2.1.1./78 ἀποφάσεως «περὶ μεταβιβάσεως ἁρμοδιοτήτων τοῦ Ὑπουργοῦ Δημοσίων Ἔργων εἰς τὸν Ὑφυπουργὸν τοῦ αὐτοῦ Ὑπουργείου» (ΦΕΚ 106/Β), τὰς ὑπ' ἀριθ. 394/1978 καὶ 157/79 γνωμοδοτήσεις τοῦ Συμβουλίου Δημ. Ἔργων (Τμῆμα μελετῶν καὶ Τμῆμα Οἰκισμοῦ ἀντιστοίχως), ὡς καὶ τὴν ὑπ' ἀριθ. 598/1979 γνωμοδότησιν τοῦ Συμβουλίου τῆς Ἐπικρατείας, προτάσει τοῦ ἐπὶ τῶν Δημοσίων Ἔργων Ὑφυπουργοῦ, ἀπεφασίσαμεν :

Ἄρθρον 1.

Ἐγκρίνεται ἡ τροποποίησις τοῦ ρυμοτομικοῦ σχεδίου Καβάλας εἰς τὸν Προσφυγικὸν Συνοικισμὸν Παναγούδας κατὰ τὸν ὑπ' ἀριθ. 34 κοινόχρηστον χῶρον διὰ μετατροπῆς τμήματος αὐτοῦ εἰς χῶρον δι' ἀνέγερσιν Ἱεροῦ Ναοῦ καὶ πεζόδρομου, ὡς ἀμφαίνεται εἰς τὸ ὑπὸ τοῦ Γενικοῦ Δ/ντοῦ Οἰκισμοῦ τεθεωρημένον διὰ τῆς ὑπ' ἀριθ. Γ.20678/1979 πράξεως αὐτοῦ σχετικὸν πρωτότυπον διάγραμμα ὑπὸ κλίμακα 1 : 1.000, τοῦ ὁποίου συνοπτικὸν ἀντίτυπον δημοσιεύεται μετὰ τοῦ παρόντος.

Ἄρθρον 2.

Οἱ ὅροι καὶ περιορισμοὶ δομήσεως τοῦ ὡς ἄνω καθοριζομένου χώρου δι' ἀνέγερσιν Ἱεροῦ Ναοῦ, ὁρίζονται ὡς ἀκολούθως :


1. Οἰκοδομικὸν σύστημα τὸ πανταχόθεν ἐλεύθερον.
2. Μέγιστον ποσοστὸν καλύψεως δέκα πέντε ἐπὶ τοῖς ἑκατὸν (15 %) τῆς ἐπιφανείας τοῦ χώρου.
3. Συντελεστὴς δομήσεως δέκα πέντε ἑκατοστὰ (0,15).
4. Μέγιστον ἐπιτρεπόμενον ὕψος τοῦ κτιρίου τοῦ Ἱεροῦ Ναοῦ δέκα τέσσαρα (14) μέτρα.
5. Τὸ ἀνεγερθησόμενον Κτίριον Ἱεροῦ Ναοῦ δέον νὰ ἀπέχῃ ἐκ τῆς ρυμοτομικῆς γραμμῆς τέσσαρα (4.00) μέτρα τοὐλάχιστον.
6. Ὁ πέριξ τοῦ Ἱεροῦ Ναοῦ, χῶρος νὰ μὴ περιφραχθῇ καὶ παραμείνῃ κοινόχρηστον πράσινον.

Εἰς τὸν αὐτὸν ἐπὶ τῶν Δημοσίων Ἔργων Ὑφυπουργόν, ἀνατίθεμεν τὴν δημοσίευσιν καὶ ἐκτέλεσιν τοῦ παρόντος Διατάγματος.

Ἐν Ἀθήναις τῇ 18 Ἰουλίου 1979

Ο ΠΡΟΕΔΡΟΣ ΤΗΣ ΔΗΜΟΚΡΑΤΙΑΣ
ΚΩΝΣΤΑΝΤΙΝΟΣ Δ. ΤΣΑΤΣΟΣ

Ο ΥΦΥΠΟΥΡΓΟΣ ΔΗΜΟΣΙΩΝ ΕΡΓΩΝ
ΣΤΕΦΑΝΟΣ ΜΑΝΟΣ

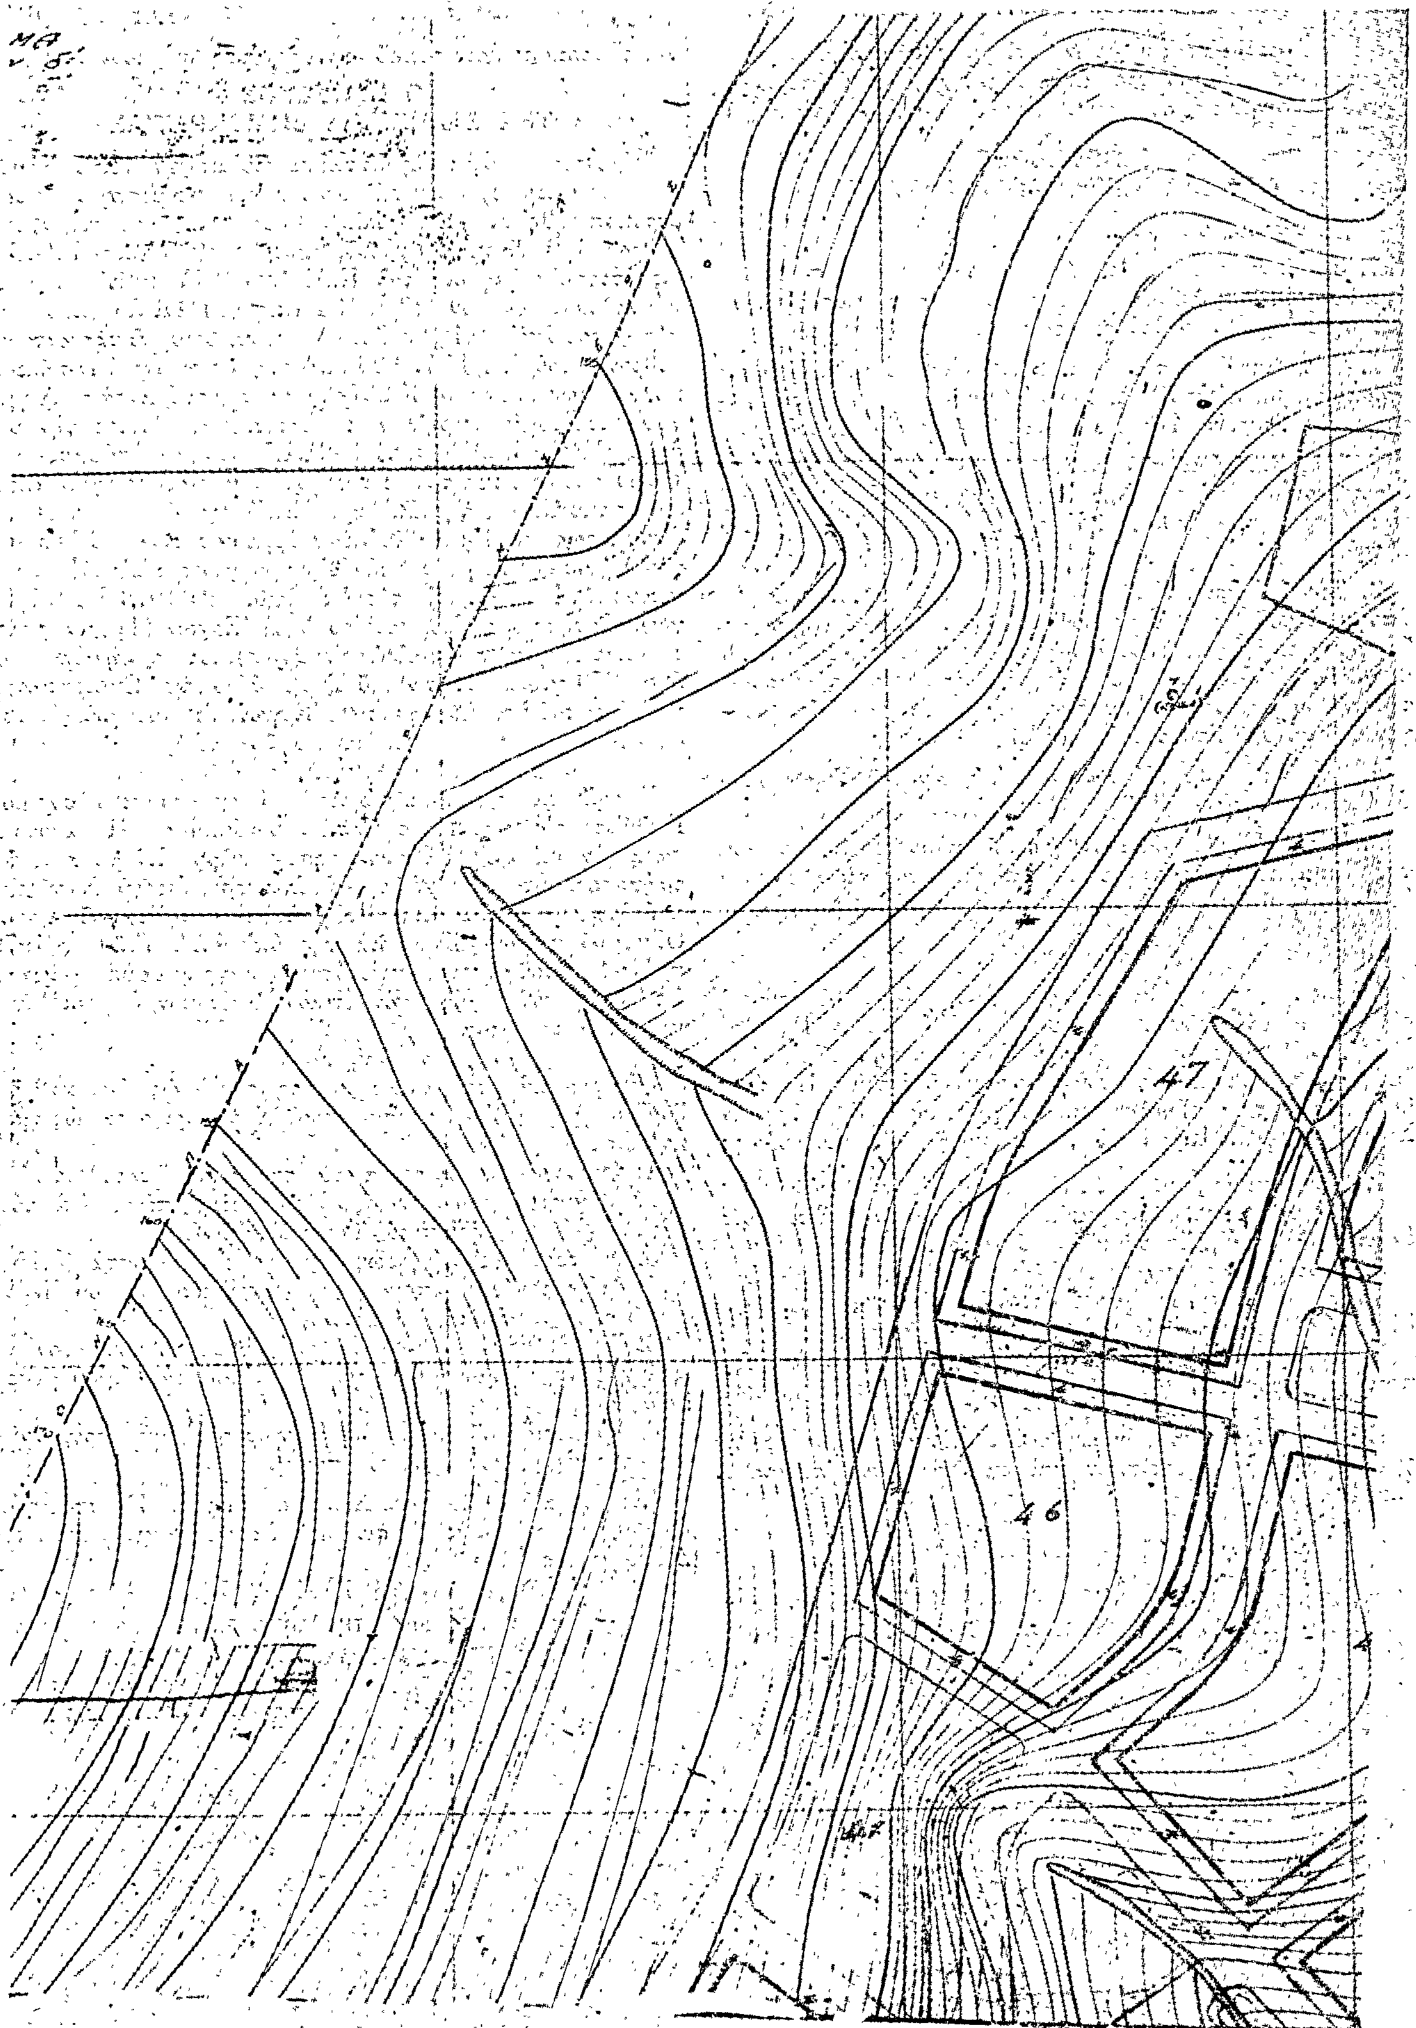
47
46

ΚΑΒΑΛΑ

Θέσις Παναγούδα

1:1.000



49

50

44

43

Χώρος για ανέγερση Ι. Ναού


Γ. 20578/1979 τροποποιήσεως του ρυμοτομικού σχεδίου Καβάλας.

13 Ιουλίου 1979

Α. Ρουσσου



42
37
38
39
40

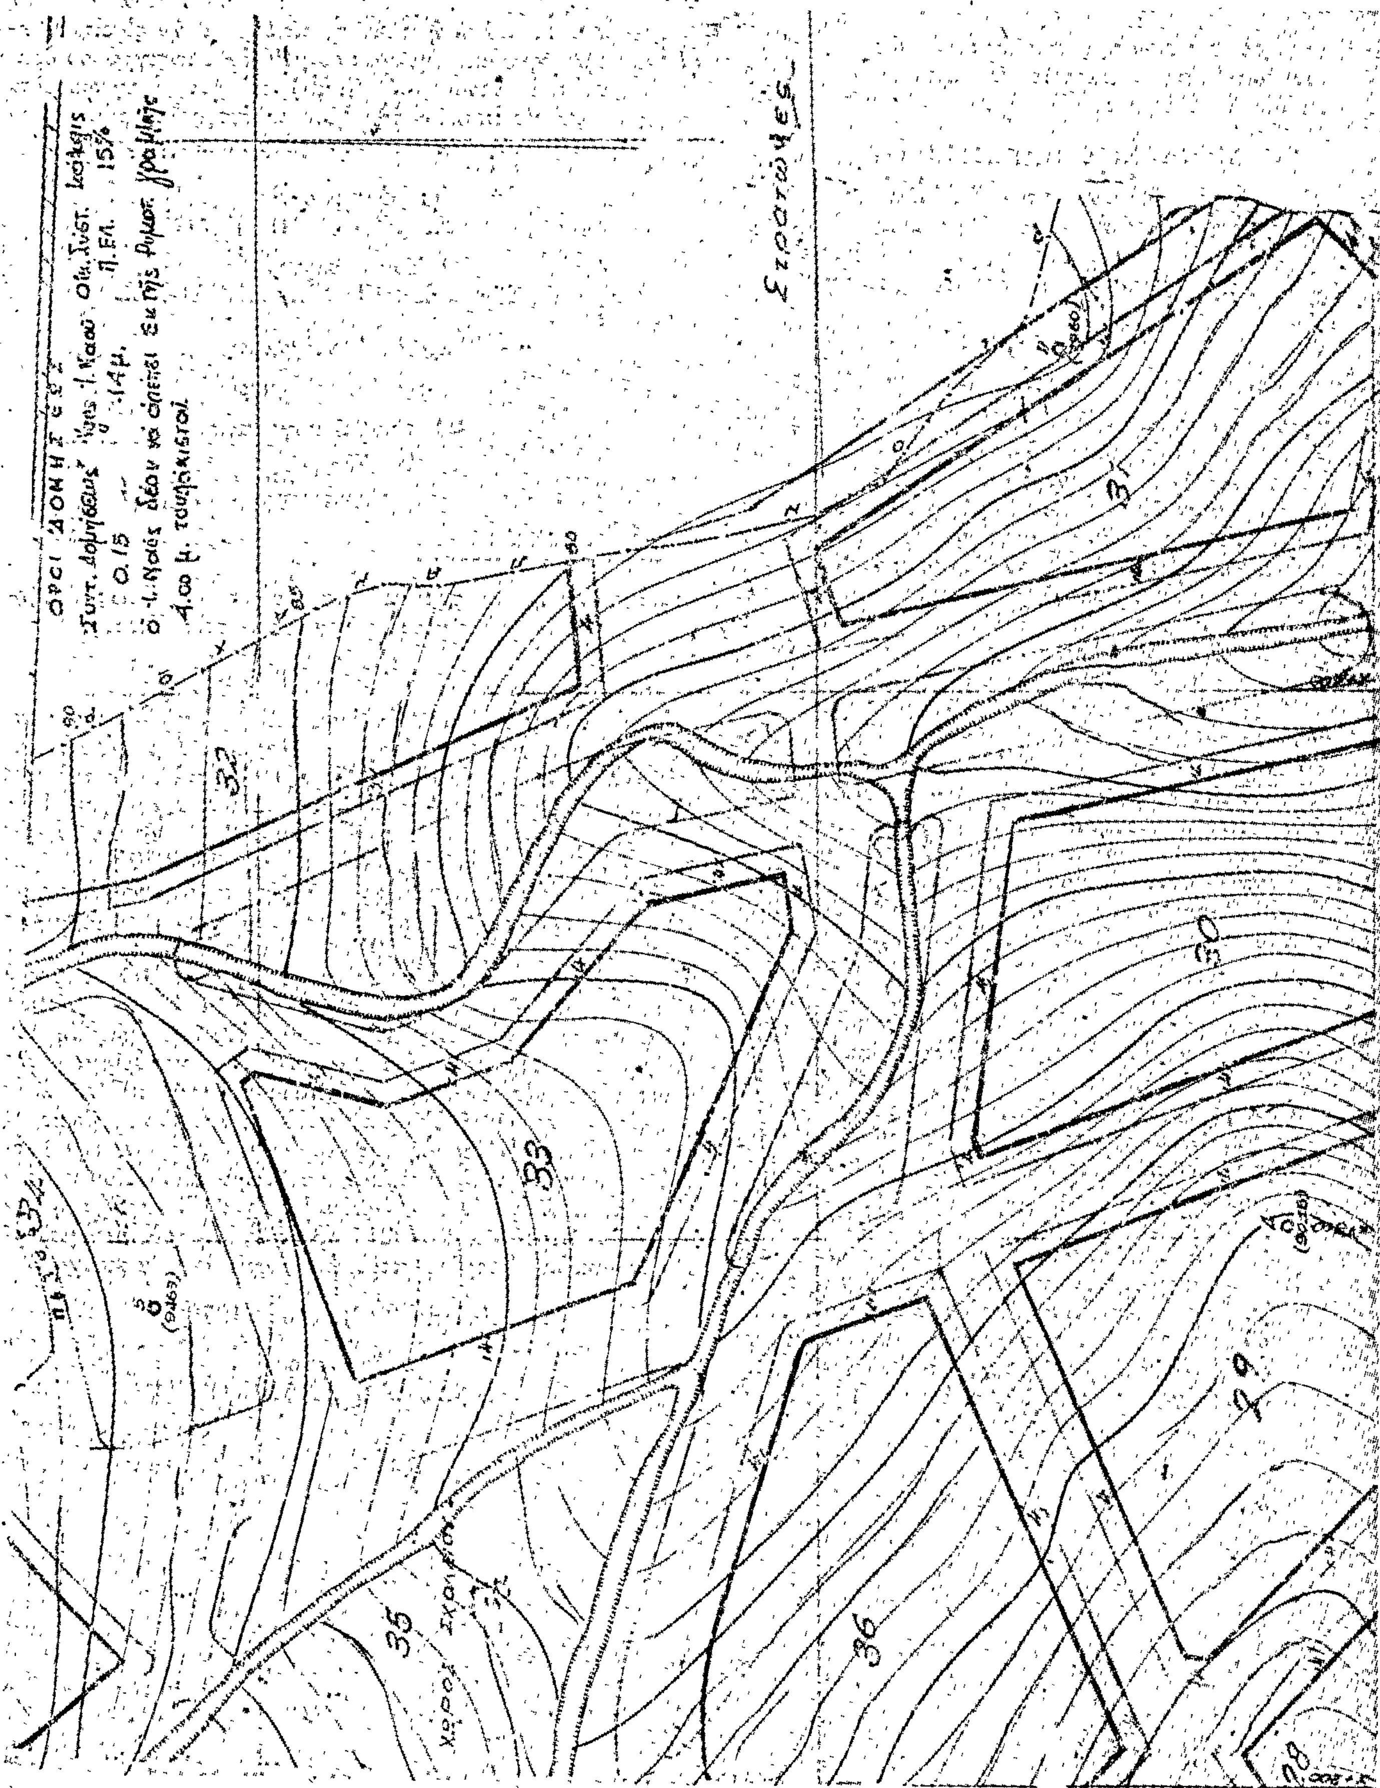

ΑΝΑΚΟΙΝΩΣΕΙΣ

'Αριθ. 28382 (7)

Περὶ εἰδοποιήσεως γενομένης παρακαταθέσεως ἀποζημιώσεως ρυμοτομηθείσης ἐκτάσεως εἰς περιοχὴν τοῦ Δήμου Περιστερίου Ν. 'Αττικῆς.

Ο ΔΗΜΑΡΧΟΣ ΠΕΡΙΣΤΕΡΙΟΥ

'Ανακοινοῖ ὅτι κατέθηκεν ποσὸν ἀποζημιώσεως λόγῳ ἀναγκαστικῆς ἀπαλλατριώσεως ρυμοτομηθείσης ἐκτάσεως εἰς περιοχὴν τοῦ Δήμου Περιστερίου, διὰ τῆς κάτωθι πράξεως καταθέσεως γραμματίου συστάσεως παρακαταθήκης :

'Αριθμὸς 13276.

Κατάθεσις Γραμματίου συστάσεως Παρακαταθήκης

'Εν Περιστερίῳ σήμερον τὴν δεκάτην ἑβδόμην (17ην) τοῦ μηνὸς 'Ιουλίου, τοῦ χιλιοστοῦ ἐννεακοσιοστοῦ ἑβδομηκοστοῦ ἐνάτου (1979) ἔτους, ἡμέραν Τρίτην καὶ ἐν τῷ συμβολαιογραφείῳ μου κειμένῳ ἐν τῷ Β' ὀρόφῳ τοῦ ἐπὶ τῆς ὁδοῦ 'Εθνικῆς 'Αντιστάσεως ἀριθμὸς 1 μεγάρῳ, ἰδιοκτησίας ἀδελφῶν Παπάζογλου, ἐνώπιον ἐμοῦ τοῦ Συμβολαιογράφου Περιστερίου Γεωργίου Σωτηρίου Δερδενέ, κατοίκου 'Αθηνῶν καὶ ἑδρεύοντος ἐν Περιστερίῳ ἐνεφανίσθη ὁ Δημήτριος Παναγιώτου Παναγόπουλος, Δικηγόρος, κάτοικος 'Αθηνῶν, ὁδὸς Καυκάσου ἀριθ. 53, ἐπιδείξας μοι τὸ ὑπ' ἀριθμὸν Α. 125649/1960 δελτίον ταυτότητος του ἐκδοθὲν παρὰ τῆς 'Υποδιευθύνσεως Γενικῆς 'Ασφαλείας 'Αθηνῶν, Νομικὸς Σύμβουλος τοῦ Δήμου Περιστερίου 'Αττικῆς, ἐπ' ὀνόματι καὶ διὰ λογαριασμὸν τοῦ ὁποίου καὶ ἐνεργεῖ δυνάμει εἰδικῆς πρὸς τοῦτο ἐντολῆς καὶ πληρεξουσιότητος δοθείσης πρὸς αὐτὸν ὑπὸ τοῦ Δημάρχου τοῦ ἄνω Δήμου διὰ τοῦ ὑπ' ἀριθ. πρωτ. 25739/1979 ἐγγράφου του ἐπισυναπτομένου εἰς τὸ ὑπ' ἀριθμὸν 13275/1979 συμβόλαιον μου, ὅστις ἐμφανισθεὶς ἠτήσατο νὰ καταθέσῃ καὶ κατέθεσεν παρ' ἐμοὶ ἐπὶ σκοπῷ δημοσιεύσεως τῆς παρούσης, συμφώνως τῷ Νόμῳ, τὸ κατωτέρω ἔγγραφον ἤτοι τὸ ὑπ' ἀριθ. 544654 τῆς 15 'Ιουνίου 1979 γραμμάτιον τοῦ Ταμείου Παρακαταθηκῶν καὶ Δανείων ποσοῦ δραχμῶν ἑξακοσίων ἑξήκοντα ἐννέα χιλιάδων ἑξακοσίων (669,600), παρακατατεθεῖσαι ὑπὸ τοῦ Δήμου Περιστερίου διὰ λογαριασμὸν τοῦ εἰκαζομένου δικαιούχου Βασιλείου 'Αργυροπούλου δι' ἀποζημίωσιν του λόγῳ ρυμοτομήσεως ἀκινήτου του ἐκ μέτρων τετραγωνικῶν 167,40 κειμένου εἰς Περιστέρι 'Αττικῆς ἐπὶ τῶν ὁδοῦ 'Αρρωανίας καὶ 'Αμαλιάδος εἰς ἐκτέλεσιν τῆς ὑπ' ἀριθμὸν 166/1974 πράξεως προσκυρώσεως καὶ ἀναλογισμοῦ ἀποζημιώσεως τοῦ Γραφείου Πολεοδομίας τῆς Νομαρχίας Διαμερίσματος Δυτικῆς 'Αττικῆς, ἥτις ἀποζημίωσις κατὰ τιμὴν μονάδος καθωρίσθη ὑπὸ τοῦ Μονομελοῦς Πρωτοδικείου 'Αθηνῶν διὰ τῆς ὑπ' ἀριθμὸν 783/1978 ἀποφάσεώς του. Τὸ ἀνωτέρω γραμμάτιον παρέλαβον ἐγὼ ὁ Συμβολαιογράφος πρὸς φύλαξιν καὶ θέλει ἀναληφθῇ ὑπὸ τοῦ πρὸς τοῦτο ἐξουσιοδοτημένου ὑπαλλήλου τοῦ Δήμου Περιστερίου "Αγγελοῦ Κουβαρδᾶ συνταχθησομένης καὶ σχετικῆς πρὸς τοῦτο πράξεως. Τῇ αἰτήσει του συνετάγη ἡ παροῦσα πρᾶξις δι' ἣν εἰσεπράχθησαν διὰ τέλη καὶ δικαιώματα μου μεθ' ἑνὸς ἀντιγράφου δραχμαὶ διακόσιαι εἴκοσι ἐννέα (229) καὶ ἥτις ἀναγνωσθεῖσα εὐκρινῶς καὶ εἰς ἐπήκοον τοῦ ἐμφανισθέντος ὑπεγράφη παρὰ τοῦ ἐμφανισθέντος καὶ ἐμοῦ τοῦ Συμβολαιογράφου.

'Ο 'Εμφανισθεὶς
Δ. ΠΑΝΑΓΟΠΟΥΛΟΣ

'Ο Συμβολαιογράφος
(Τ.Σ.) ΓΕΩΡΓΙΟΣ Σ. ΔΕΡΔΕΝΕΣ

'Ακριβὲς 'Αντίγραφον

Περιστέρι αὐθημερὸν

'Ο Συμβολαιογράφος
(ὑπογραφή)

'Αριθ. 11732 (8)

Περὶ εἰδοποιήσεως τῆς γενομένης παρακαταθέσεως ἀποζημιώσεως ρυμοτομουμένου ἀκινήτου στὶς Σέρρες.

Ο ΔΗΜΑΡΧΟΣ ΣΕΡΡΩΝ

'Ανακοινώνει ὅτι ὁ Δῆμος Σερρῶν, ὡς ἐπισπεύδων, κατέθεσε στὸ ὑποκατάστημα τοῦ Ταμείου Παρακαταθηκῶν καὶ Δανείων Σερρῶν μὲ τὸ 12789/27.6.79 γραμμάτιο συστάσεως παρακαταθήκης ὑπὲρ τοῦ εἰκαζομένου δικαιούχου Πεχλιβανίδη Νικολάου, τὸ ποσὸ τῶν 360.000 δραχμῶν, ὡς τρίτη δόση ἔναντι τοῦ συνολικοῦ ποσοῦ τῶν 2.500.000 δραχμῶν, γιὰ τὴν ἀποζημίωση τοῦ ρυμοτομουμένου ἀκινήτου του, πρὸς διάνοιξη τῆς ὁδοῦ 'Αθαν. Φυλακτοῦ καὶ δημιουργίας πλατείας στὸ Ο.Π.250 τῆς πόλεως Σερρῶν, σύμφωνα μὲ τὴν 1/1971 πράξη τακτοποιήσεως τοῦ Πολεοδομικοῦ Γραφείου Σερρῶν, ποὺ κυρώθηκε μὲ τὴν ΤΥ/22029/1971 ἀπόφαση τοῦ Νομάρχη Σερρῶν, τὴν 20/78 ἀπόφαση τοῦ Πολυμελοῦς Πρωτοδικείου Σερρῶν, περὶ καθορισμοῦ τῆς ὁριστικῆς τιμῆς μονάδος ἀποζημιώσεως, τὴν 207/78 ἀπόφαση τοῦ Δημοτικοῦ Συμβουλίου Σερρῶν, ποὺ κυρήθωκε μὲ τὴν ΕΣ/16950/78 πράξη τῆς Νομαρχίας Σερρῶν, τὴν 143/1979 τροποποιητικὴ ἀπόφαση τοῦ Δημοτικοῦ Συμβουλίου Σερρῶν, ποὺ ἐγκρίθηκε μὲ τὴν ΕΣ/9822/79 ἀπόφαση τοῦ Νομάρχη Σερρῶν καὶ τὴ 214/78 ἀπόφαση τοῦ Μονομελοῦς Πρωτοδικείου Σερρῶν, περὶ ἀναγνωρίσεως δικαιούχων.

Σέρρες, 3 'Ιουλίου 1979

'Ο Δήμαρχος
ΑΝΔΡΕΑΣ ΑΝΔΡΕΟΥ

ΑΠΟ ΤΟ ΕΘΝΙΚΟ ΤΥΠΟΓΡΑΦΕΙΟ